


(有)旭養鶏舎 6号鶏舎現況図面(平面図・立面図・側面図)


平面図

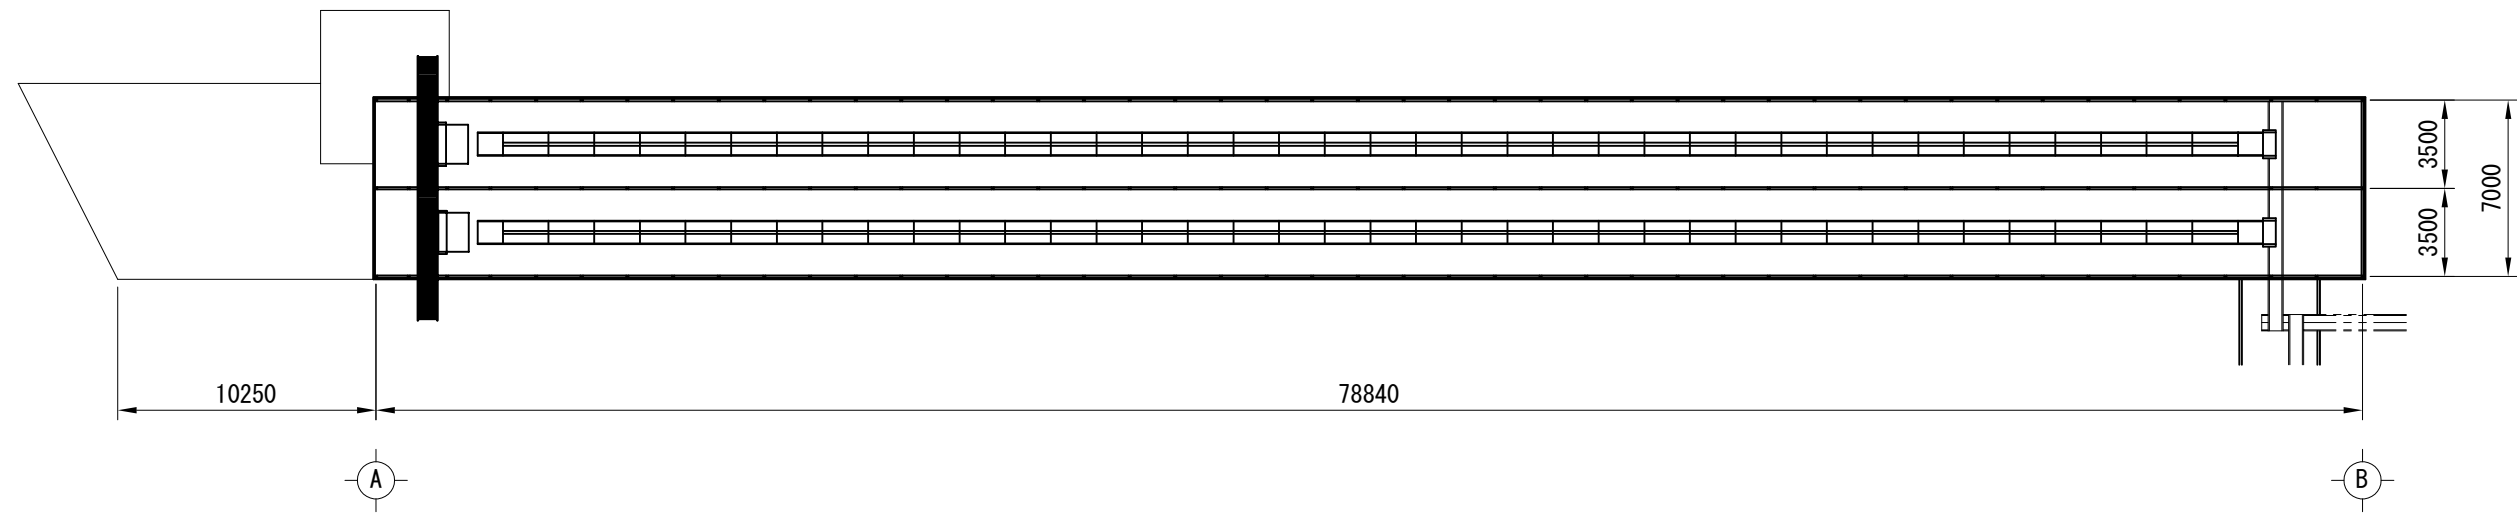

立面図



側面図

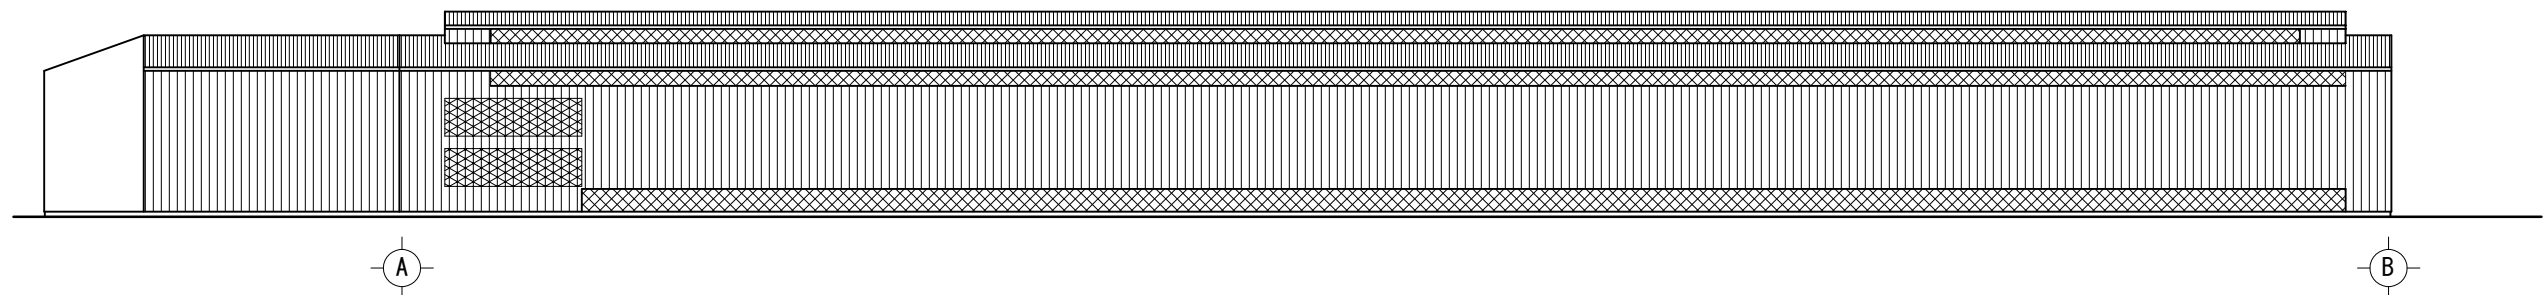

CLIENT:	TITLE	SUBJECT	SCALE	Drawing No	Drawn
旭養鶏舎 殿	成鶏舎内部改造工事	平面図	1/300	2019/03/11	Checked
				Drawn by	
				Date	