

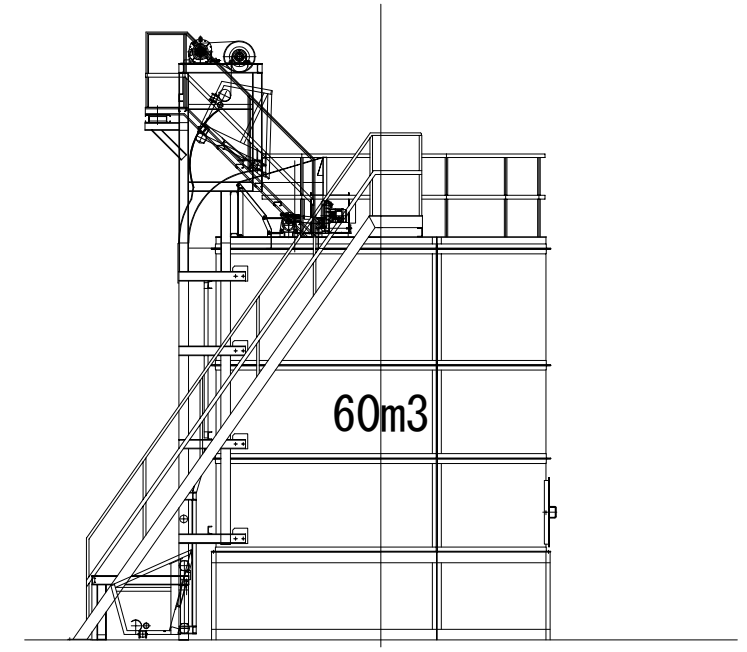


計画概略図（配置平面図）

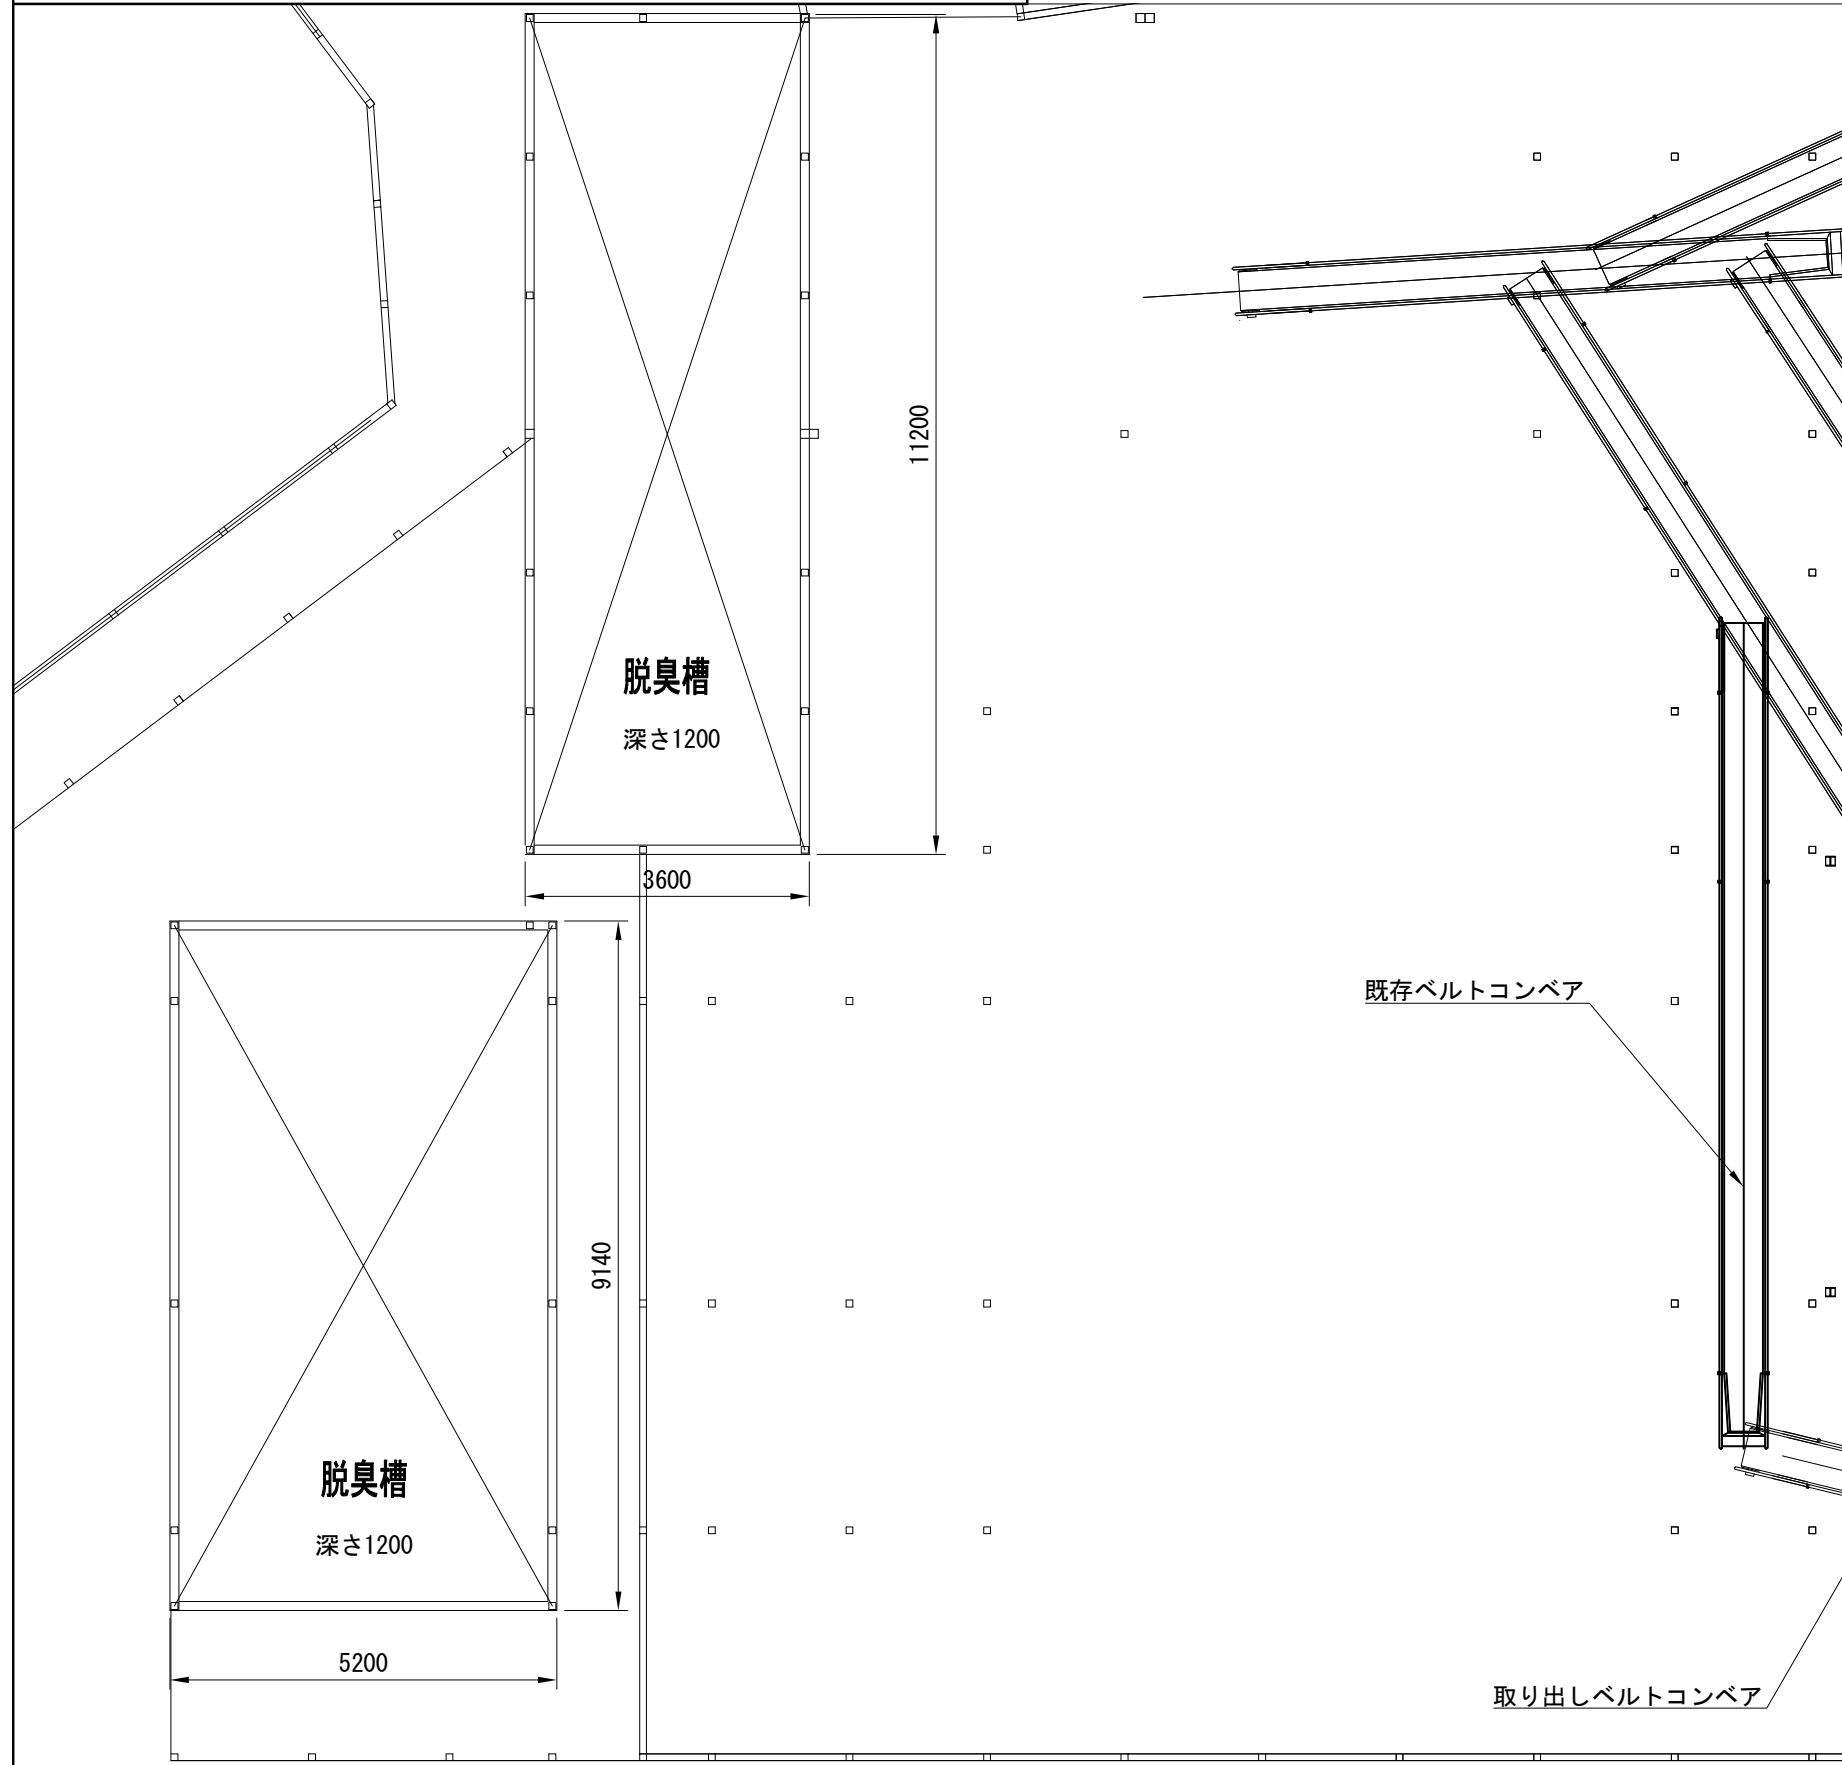

コンポスト（側面図）

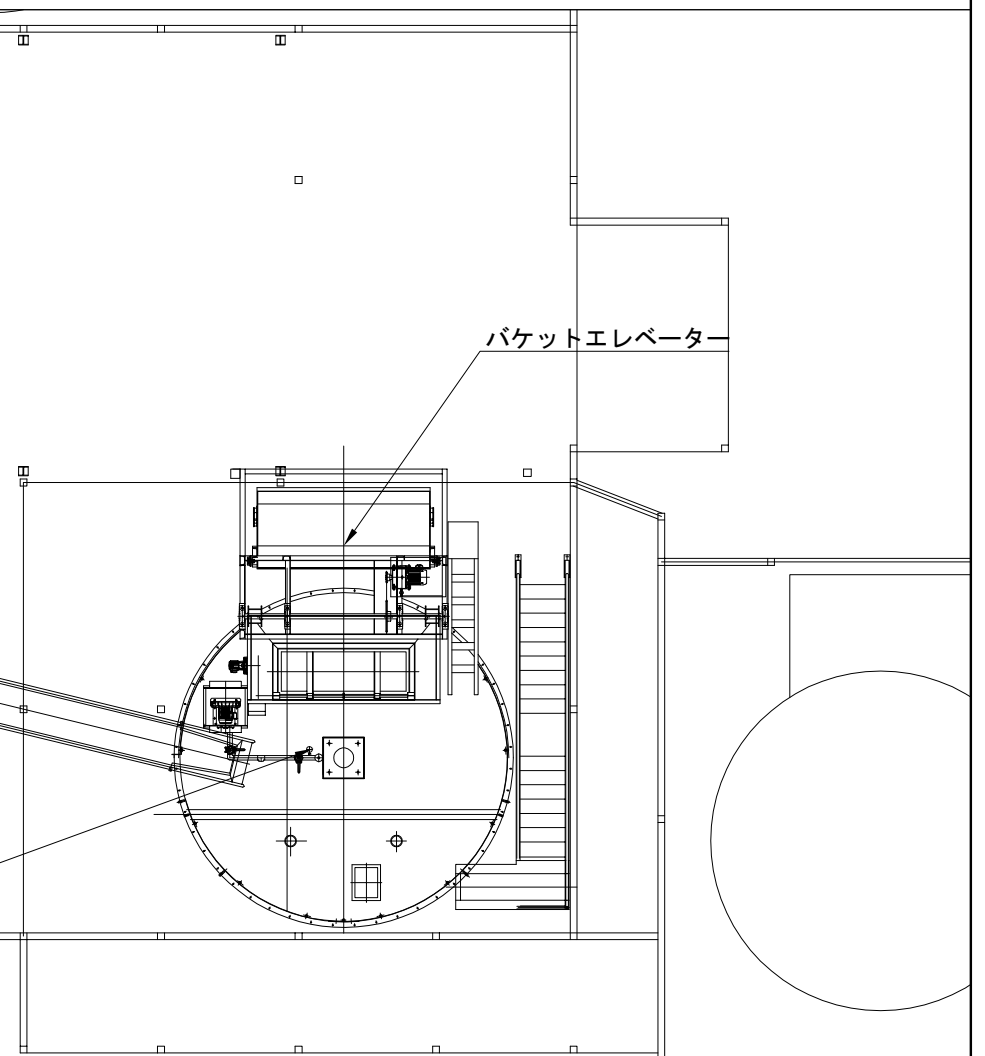

CLIENT: 有限会社 旭養鶏舎 殿	TITLE 鶏糞処理場 設備更新工事	SUBJECT 平面 側面図	SCALE	Drawing No 320023-512-H-2	Drawn
				Drawn by Date 2020/03/19	Checked