
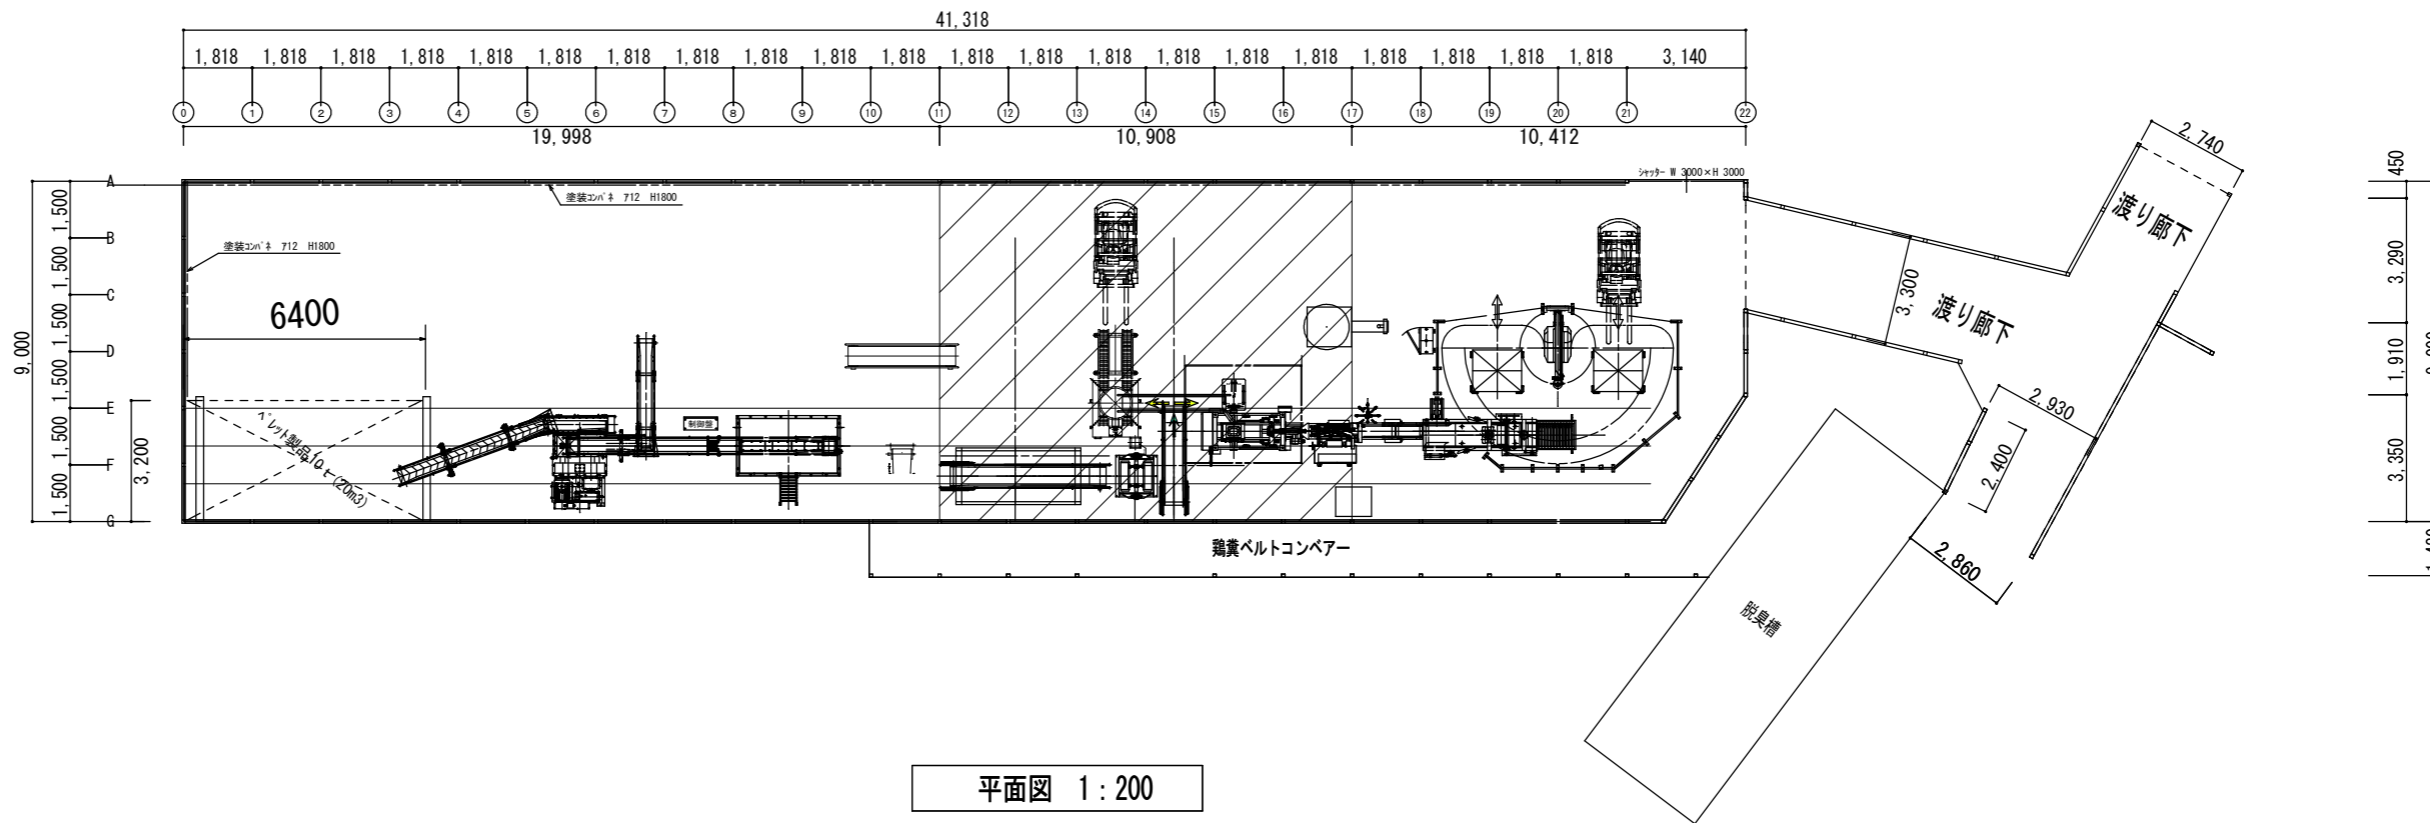


**事業対象施設 (鶏糞処理施設)**

平面図 1:200


\* 設備機器等の設置による柱移設・撤去≒18ヶ所

工事名	図面種別	設計年月日		設計者	図面番号
有限会社 旭養鶏舎改修工事	倉庫② (堆肥舎) 乾燥場・堆肥舎 平面図	2020.04.30			2

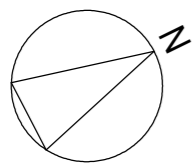


平面図 1:200


- 立上り部仕様
  - 上端筋 1-D13
  - 下端筋 1-D13
  - 縦横筋 D10 @200 (シングルクロス)
  - ベース・土間筋 D10 @200 (シングルクロス)
- 全般土間仕様
  - 土間コンクリート t120
  - 土間筋 D10 @200 (シングルクロス)
  - 土間シート 70.15
  - 砕石 t50

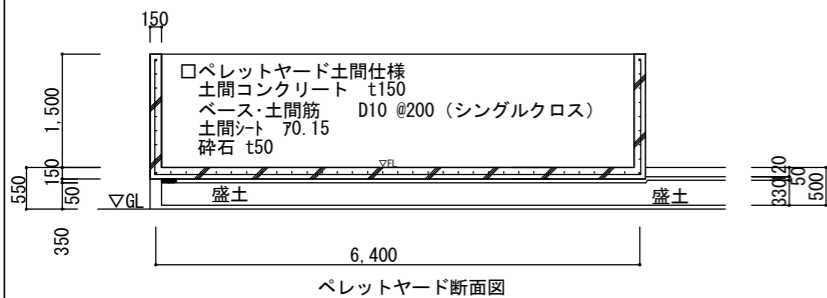

パレットヤード断面図 1:100

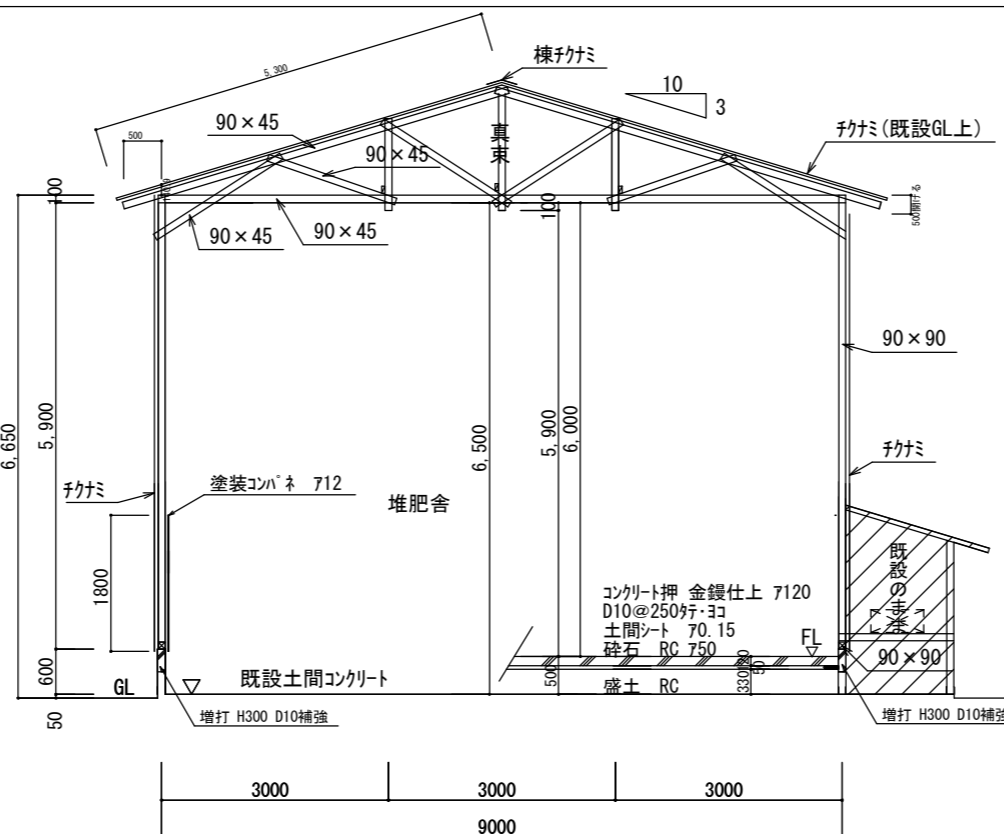

越屋根部 断面図 1:100

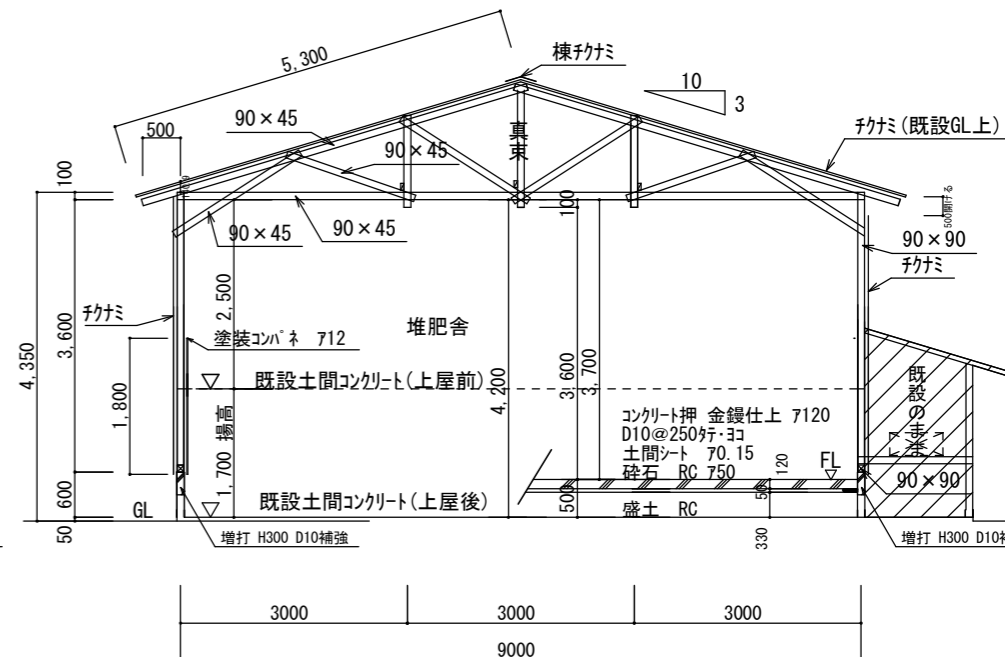

断面図 1:100

工事名	図面種別	設計年月日	設計者	図面番号
有限会社 旭養鶏舎改修工事	倉庫② (堆肥舎) 平面図 断面図	2020.06.02		3

