


2号舎
直立ベルトケージシステム


ケージ列 4段4山
収容羽数 39,040羽/棟

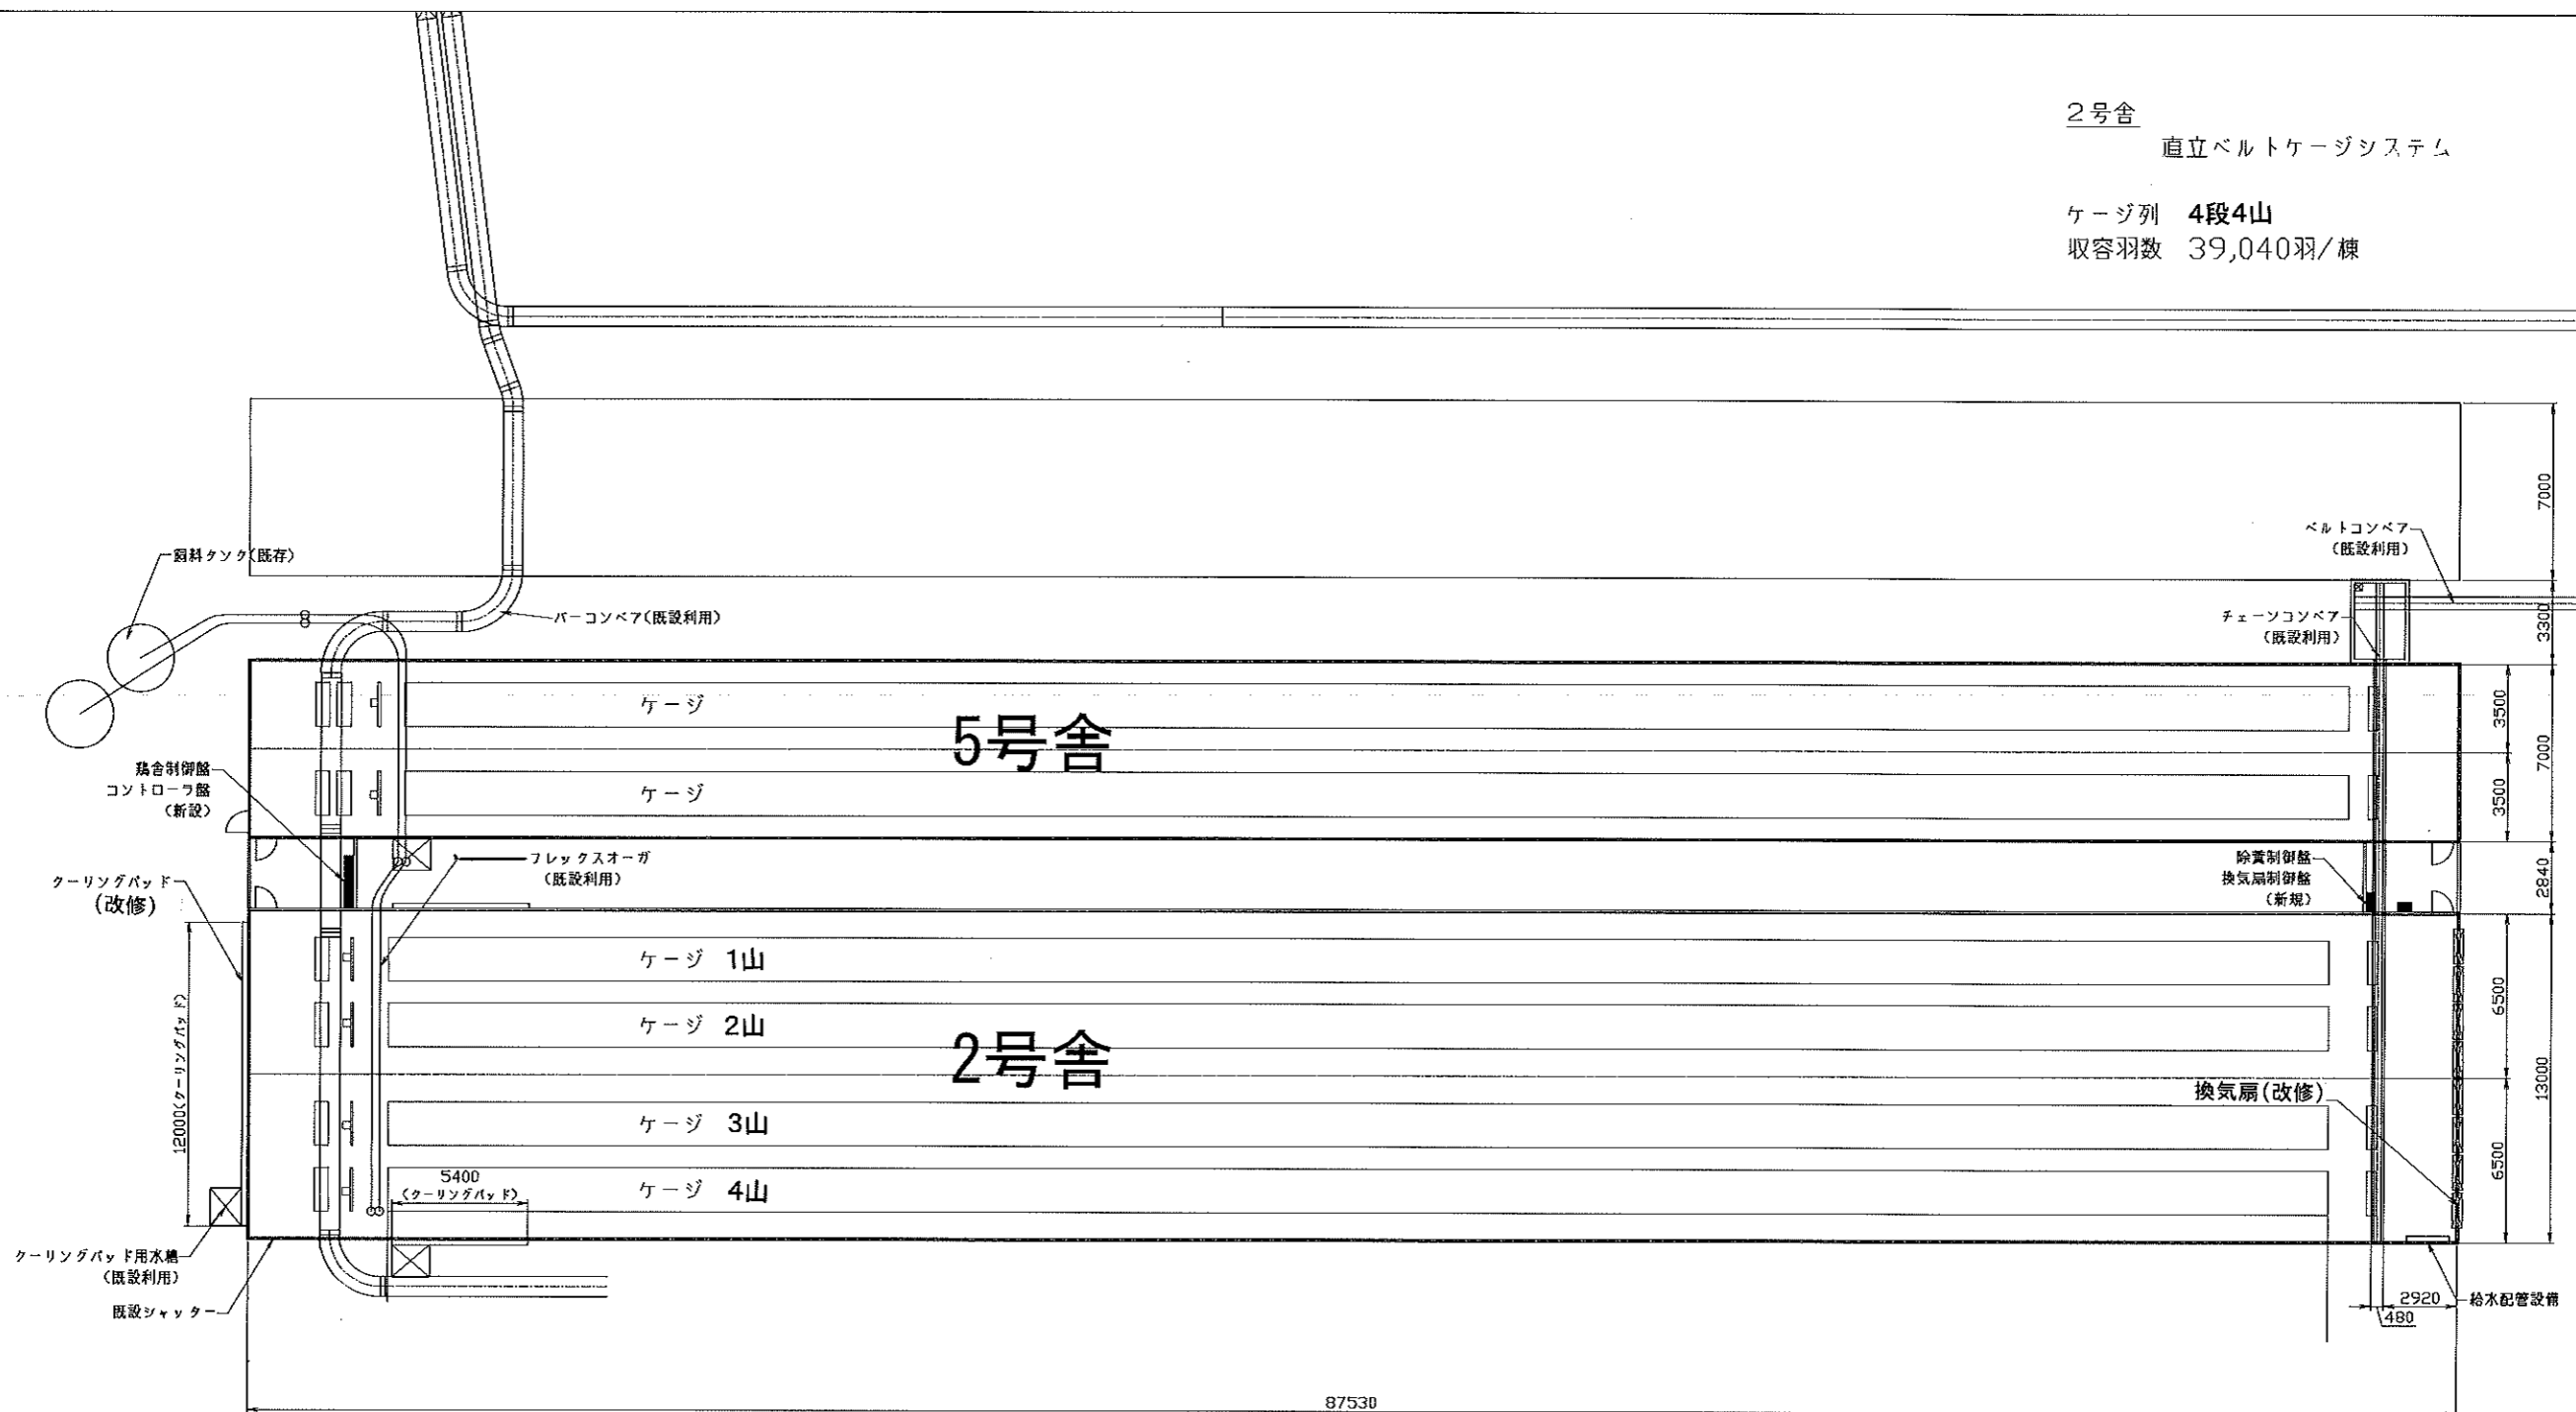

	作 図	ユーザー名 有限会社 旭養鶏舎 様	縮 尺 1/200	日 付
		プロジェクト名 2号舎改造工事		
		図 面 名 平面図	図面番号 /	

直立ベルトケージシステム

ケージ列 4段4山
収容羽数 39,040羽/棟

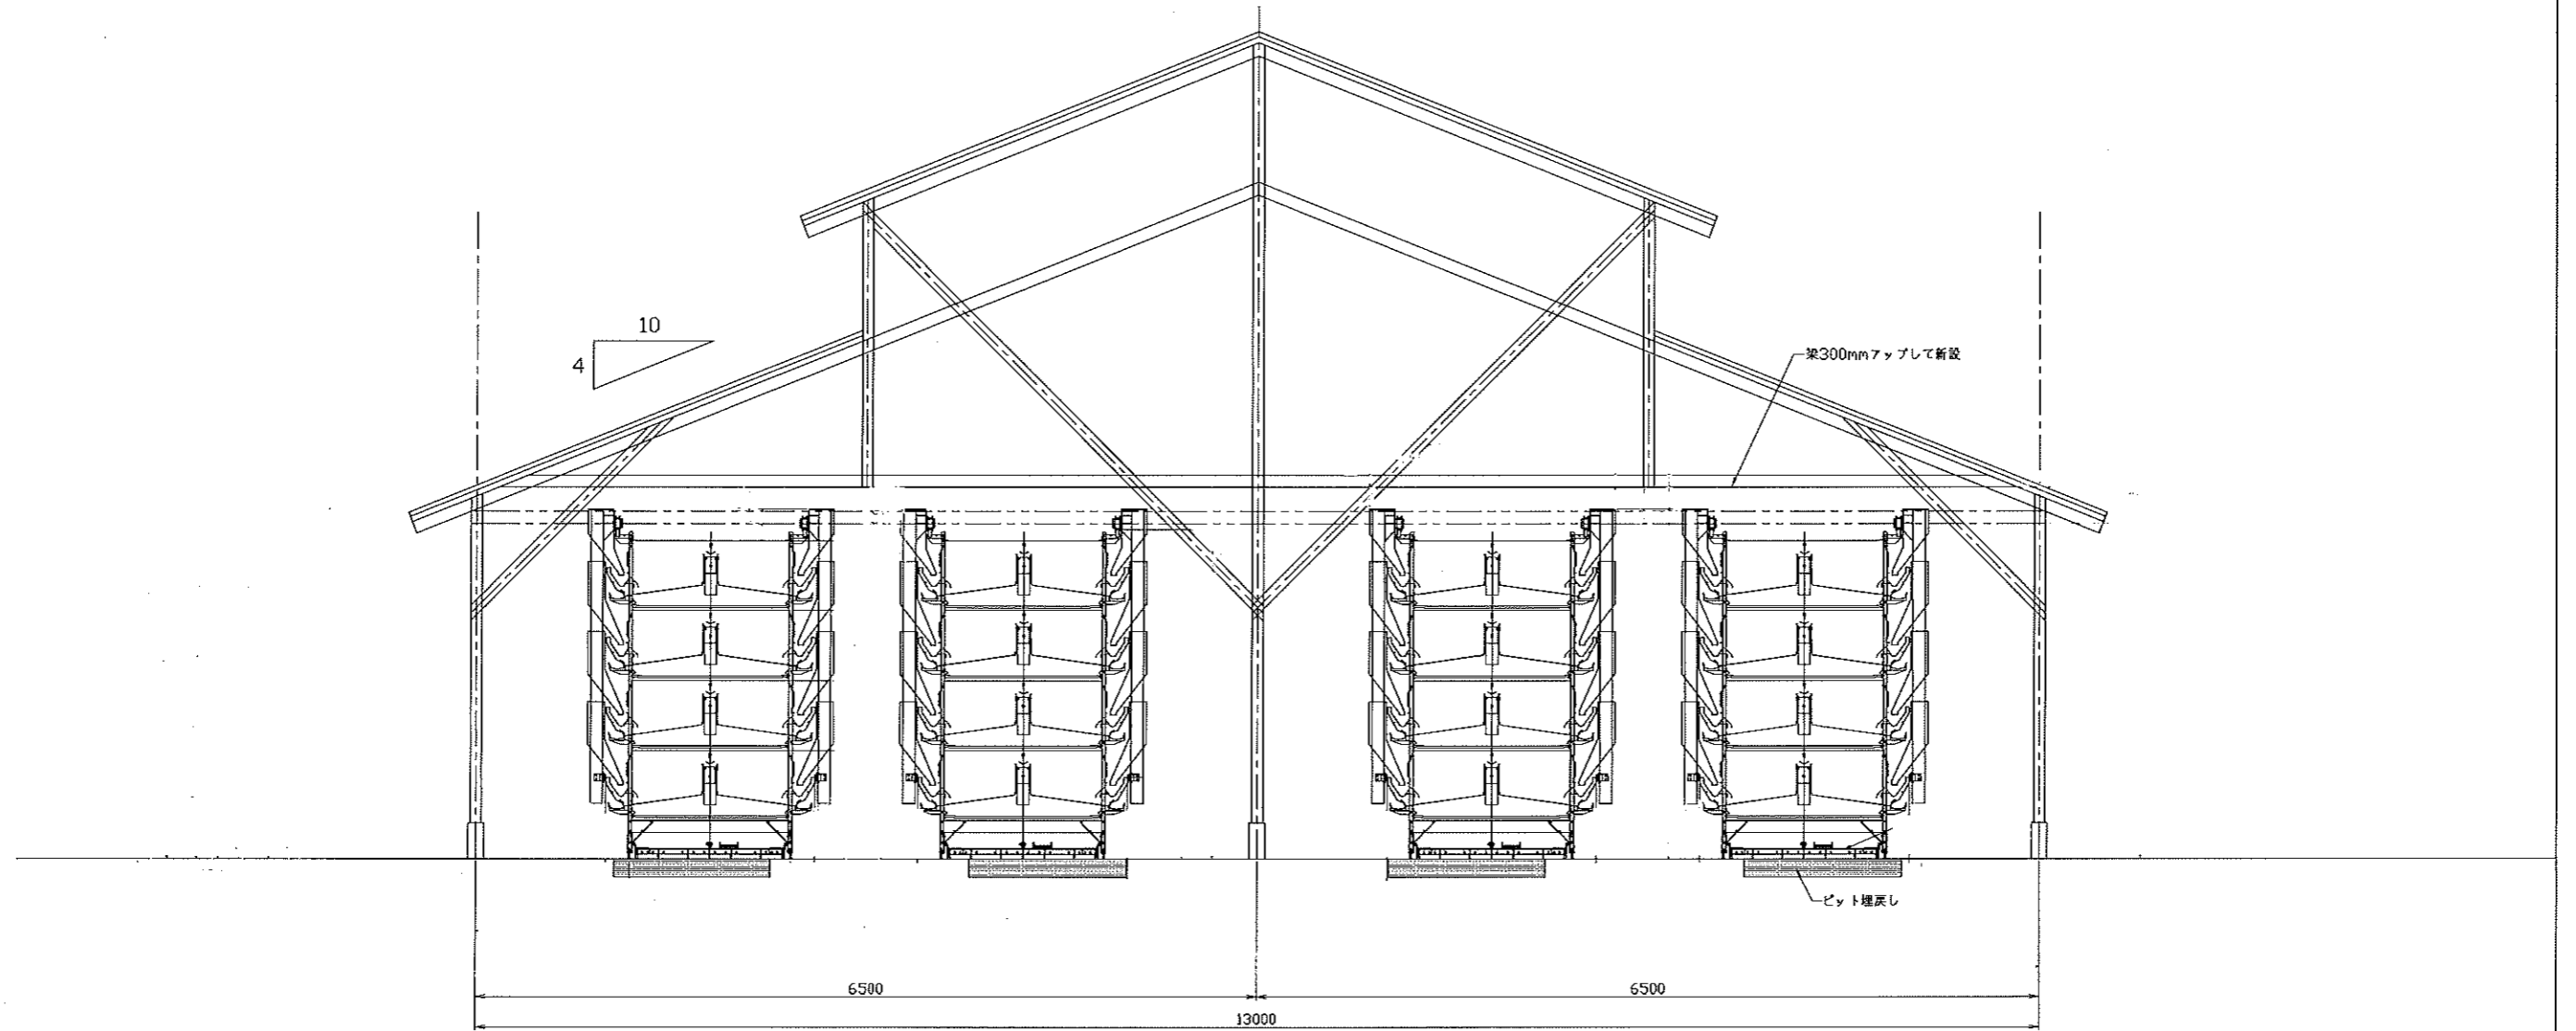

ユーザー名	有限会社 旭養鶏舎 様	総尺	1/30	日付
プロジェクト名	2号舎改造工事			
図面名	断面図	図面番号		

作 図