



(有)旭養鶏舎 4号鶏舎改修工事計画概略図 (平面図、断面図)

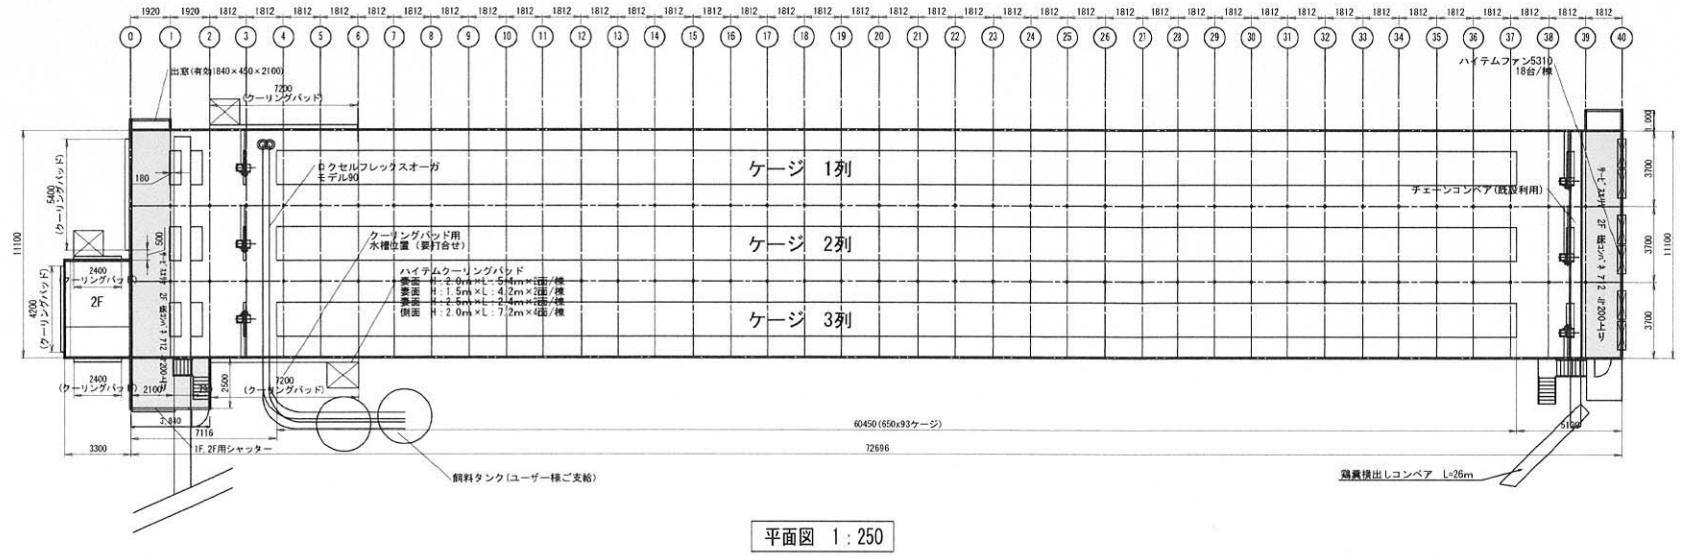

平面図 1:250

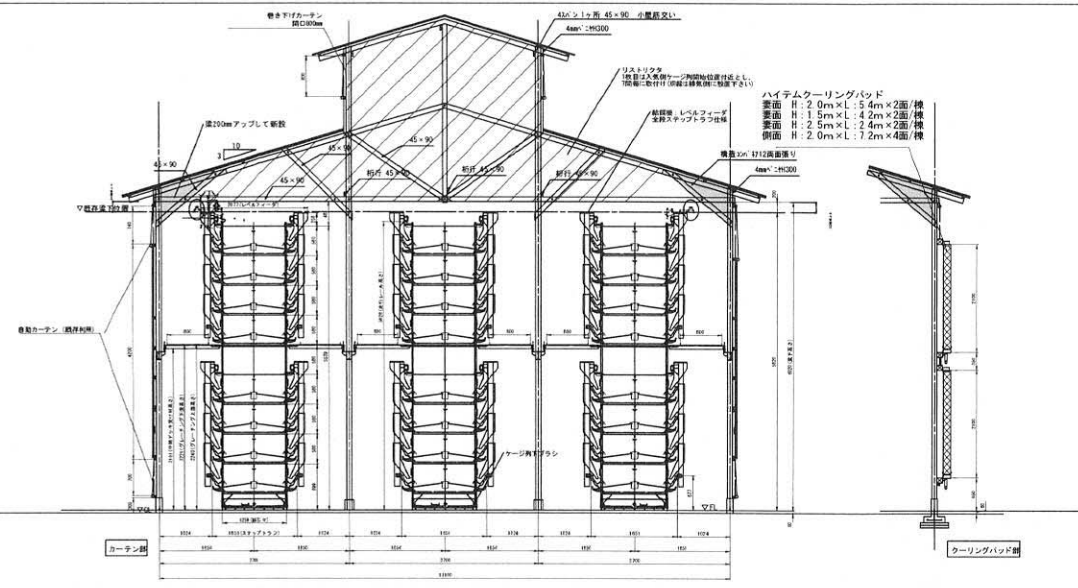


4号鶏舎 断面図 1/100


*全スパン小屋組替え

工事名	図面種別	設計年月日	設計者	図面番号
有限会社 旭養鶏舎改修工事	鶏舎4号舎 改修平面図 改修断面図	2020.02.26		1


有)旭養鶏舎4号鶏舎改修工事計画概略図 (立面図)

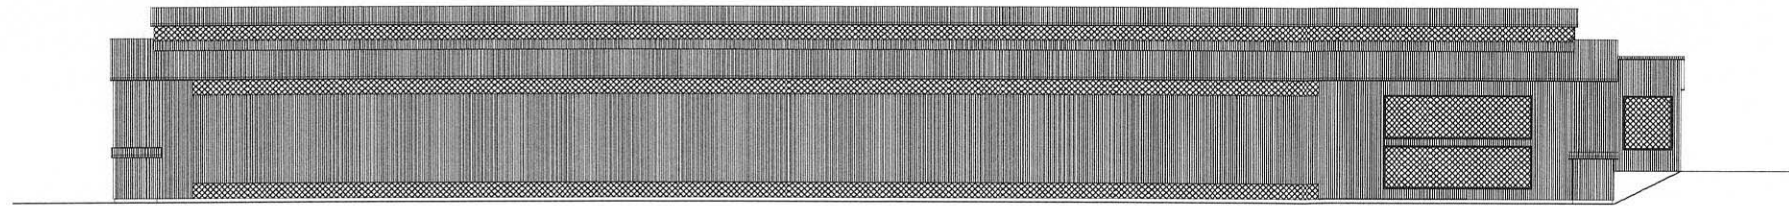


南立面図 1:250

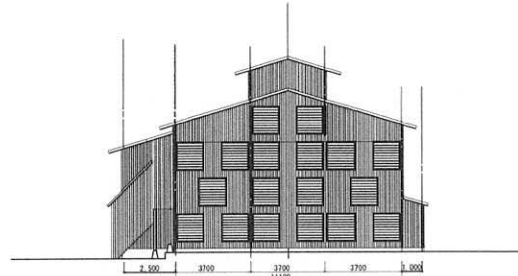

西立面図 1:250

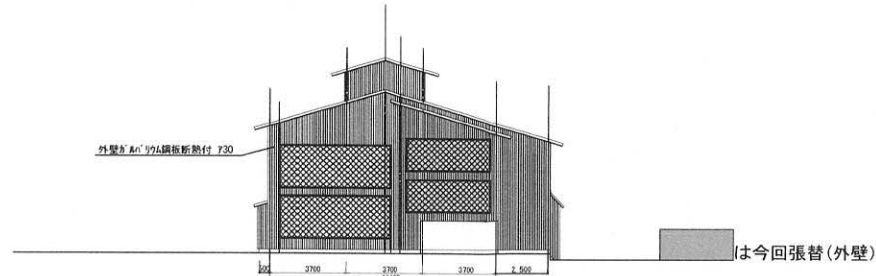

東立面図 1:250

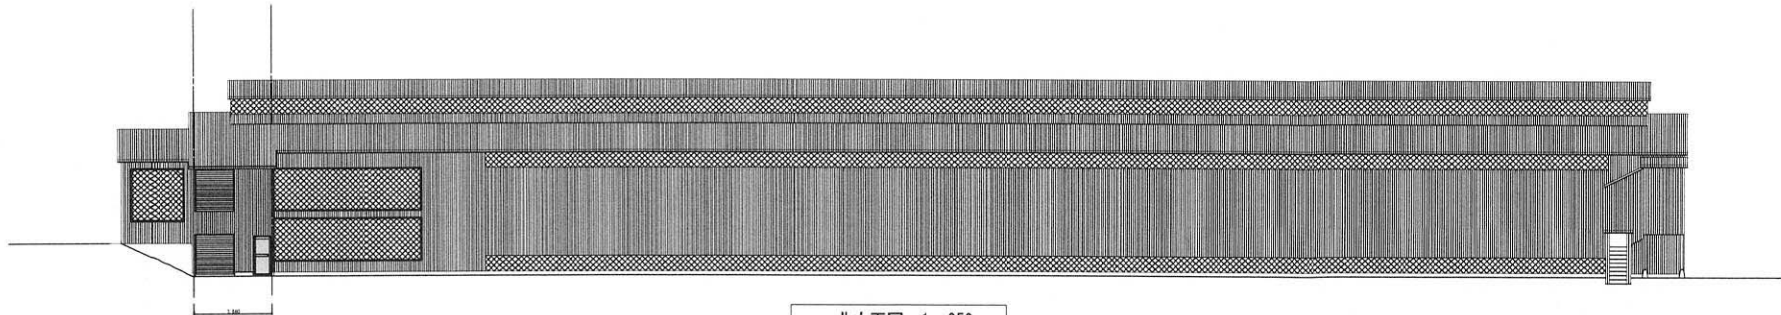

北立面図 1:250

工事名	図面種別	設計年月日	設計者	図面番号
有限会社 旭養鶏舎改修工事	鶏舎4号舎 立面図	2020.02.26		2


(有) 旭養鶏舎5号鶏舎改修工事計画概略図 (平面図、断面図)



床面積表		
形状	計算式	面積(m ²)
① 矩形	87.530 × 7.000	612.71
合計		612.71

平面図 1:250

*3~43通リ かん小屋組替え

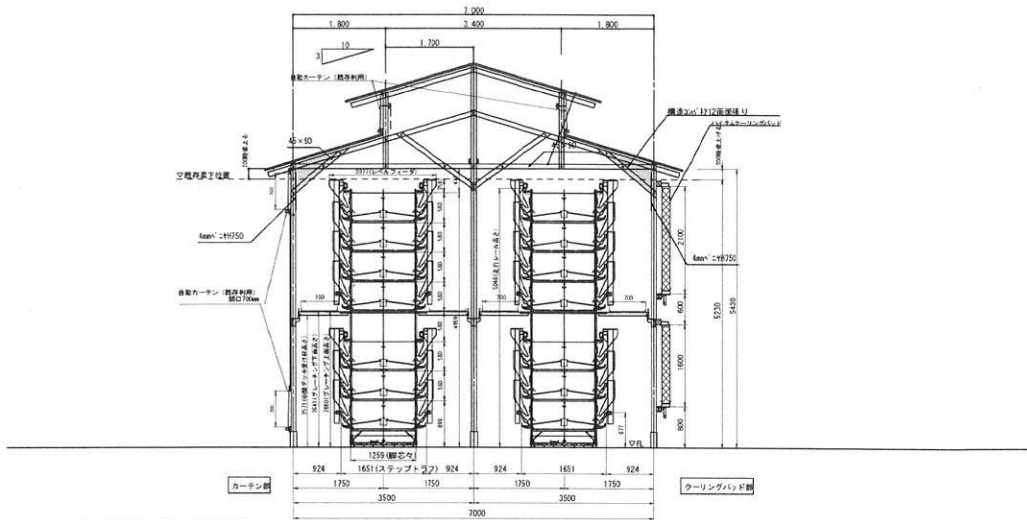


*3~43通リ かん小屋組替え

5号鶏舎 断面図 1/100


工事名	図面種別	設計年月日	設計者	図面番号
有限会社 旭養鶏舎改修工事	鶏舎5号舎 平面図 断面図	2020.02.26		1

(有) 旭養鶏舎 5号鶏舎改修工事計画概略図 (立面図)

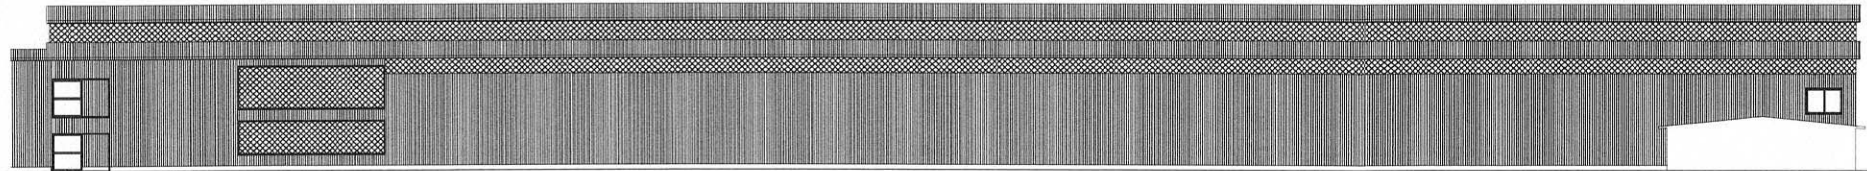

片引き戸W1400×H1800 (上・下共)

南立面図 1:250

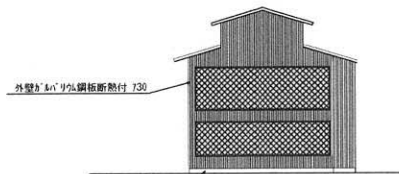


081段 7100土間埋修共


西立面図 1:250



は今回張替(外壁)

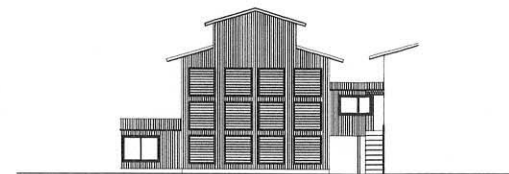

東立面図 1:250

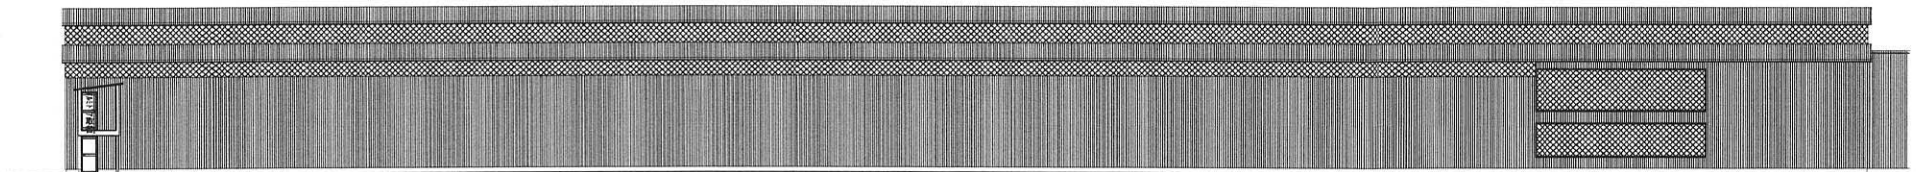

北立面図 1:250

工事名	図面種別	設計年月日	設計者	図面番号
有限会社 旭養鶏舎改修工事	鶏舎5号舎 立面図	2020.02.26		2