



既存 平面図 1 : 200

工事名	図面種別	設計年月日		設計者	図面番号
有限会社 旭養鶏舎改修工事	乾燥場・堆肥舎 既存平面図	2020. 04. 30			1

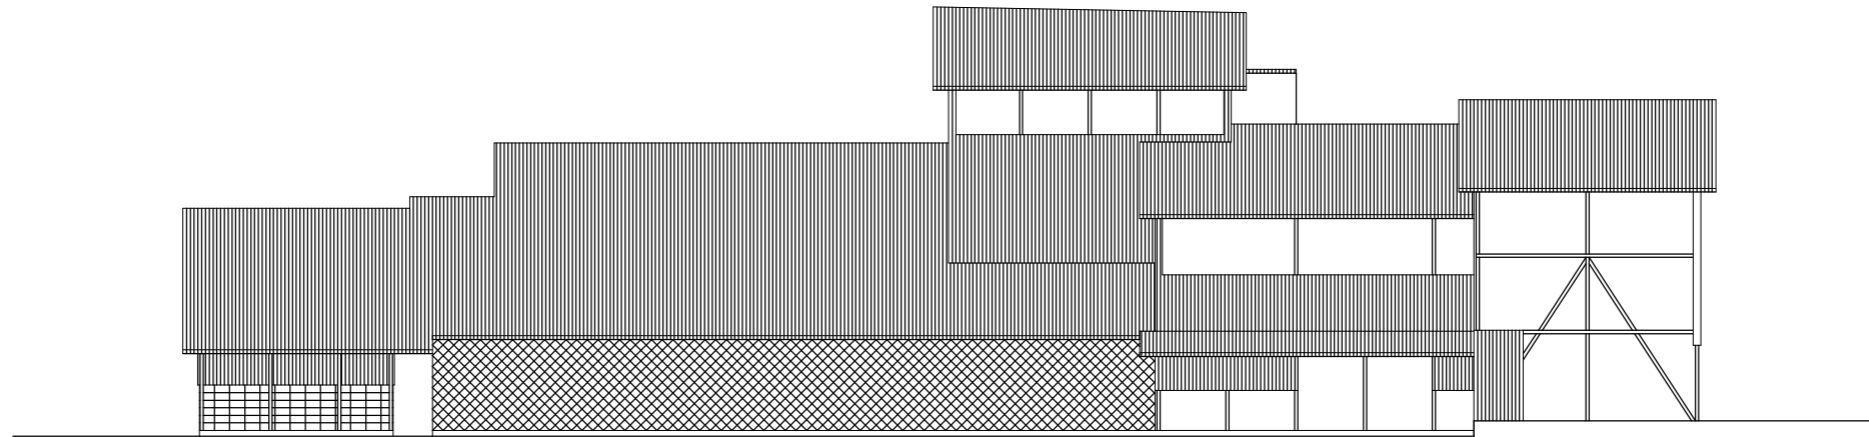


既存 南立面図 1 : 200

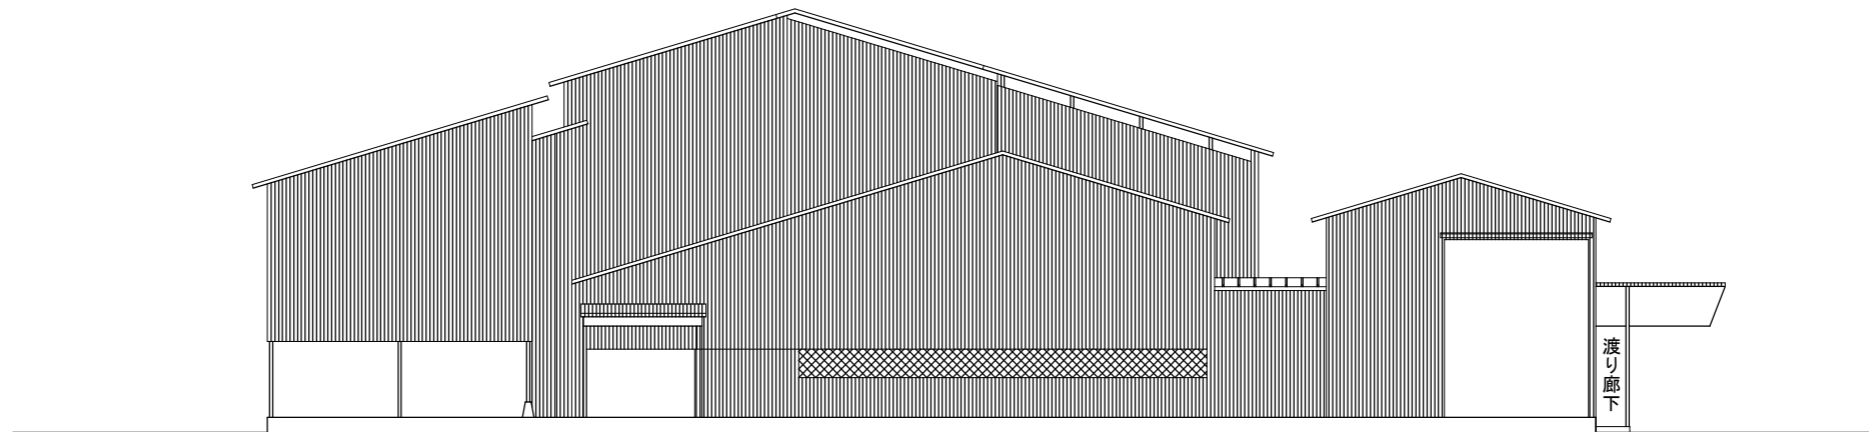


既存 東立面図 1 : 200

工 事 名	図 面 種 別	設 計 年 月 日		設 計 者	図 面 番 号
有限会社 旭養鶏舎改修工事	乾燥場・堆肥舎 既存立面図1	2020. 02. 26			2

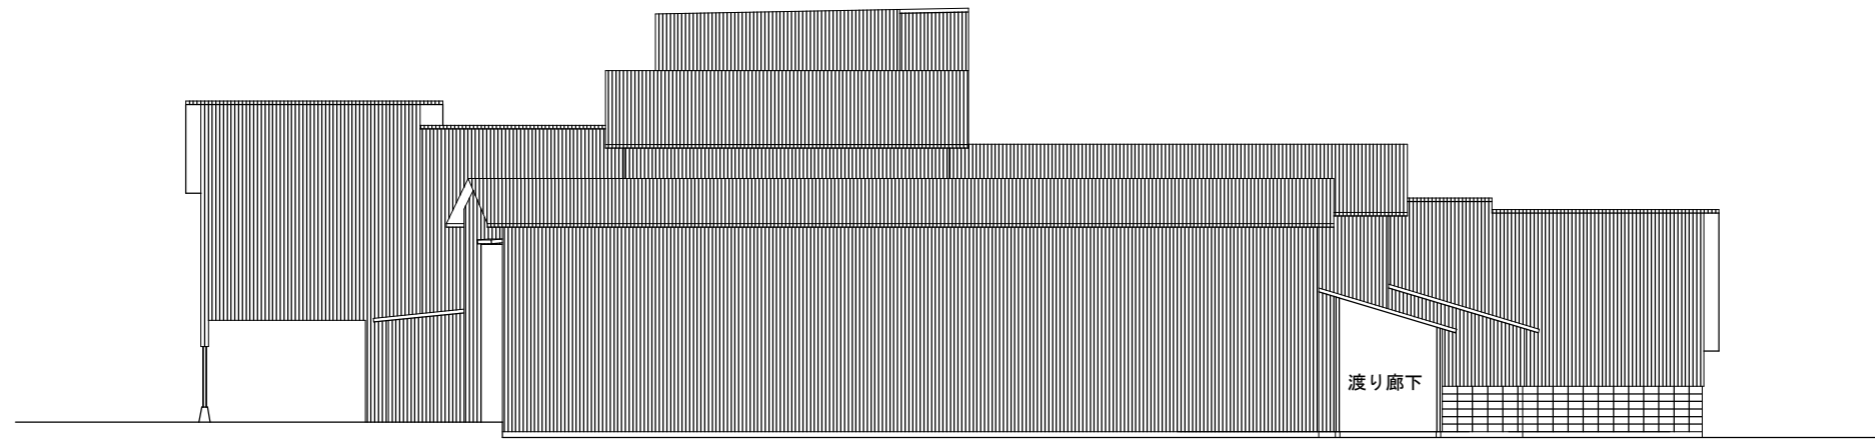

既存 北立面図 1:200

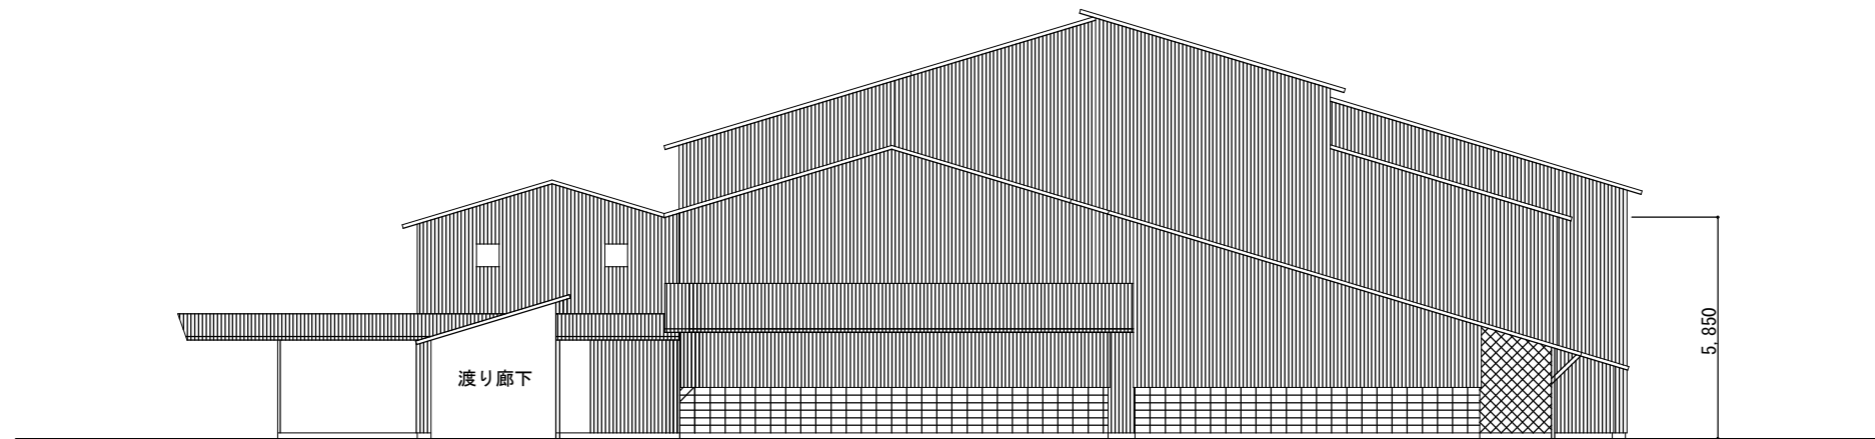

既存 西立面図 1:200

工 事 名	図 面 種 別	設計年月日		設 計 者	図面番号
有限会社 旭養鶏舎改修工事	乾燥場・堆肥舎 既存立面図2	2020.02.26			3