


床面積表			
形状	計算式	面積(m ²)	
④ 領域	992.730963	992.73	
合計		992.73	


平面図 1:200

* 設備機器等の設置による柱移設・撤去≒18ヶ所

工事名	図面種別	設計年月日	設計者	図面番号
有限会社 旭養鶏舎改修工事	乾燥場・堆肥舎 平面図・断面図	2020.04.30		4

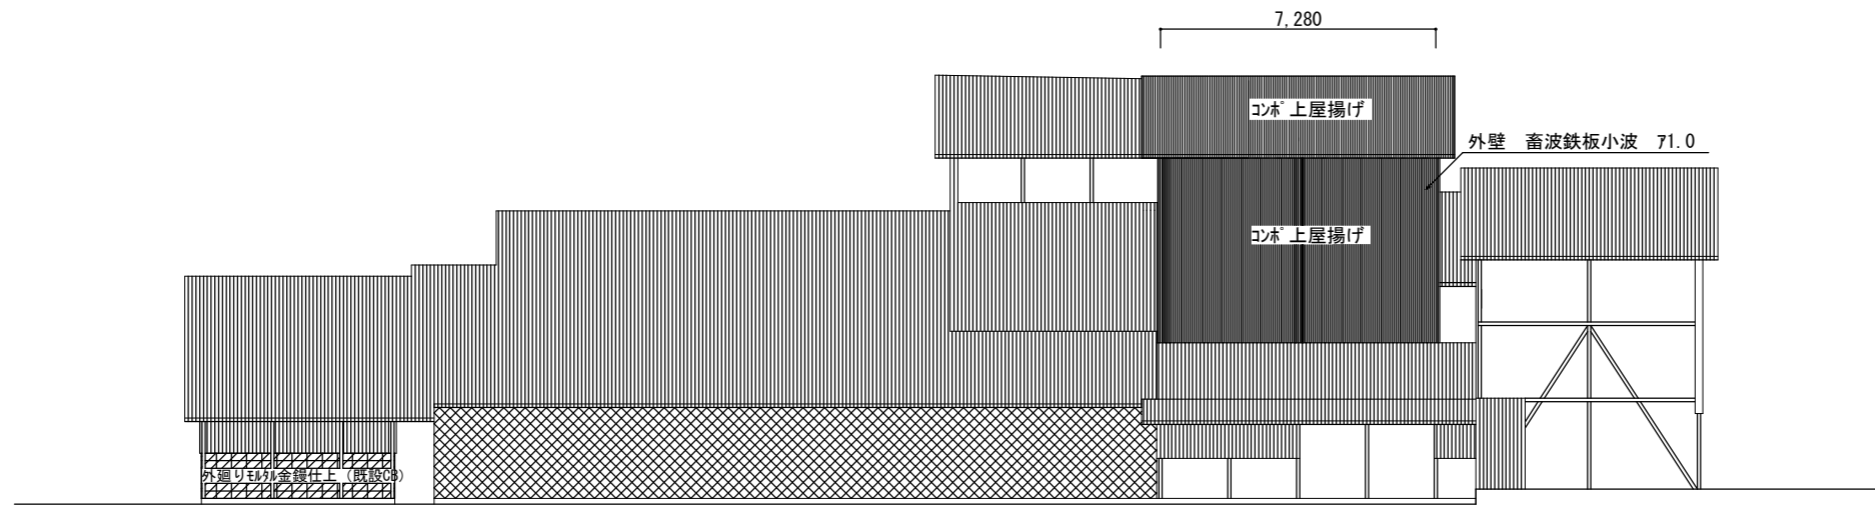


南立面図 1:200

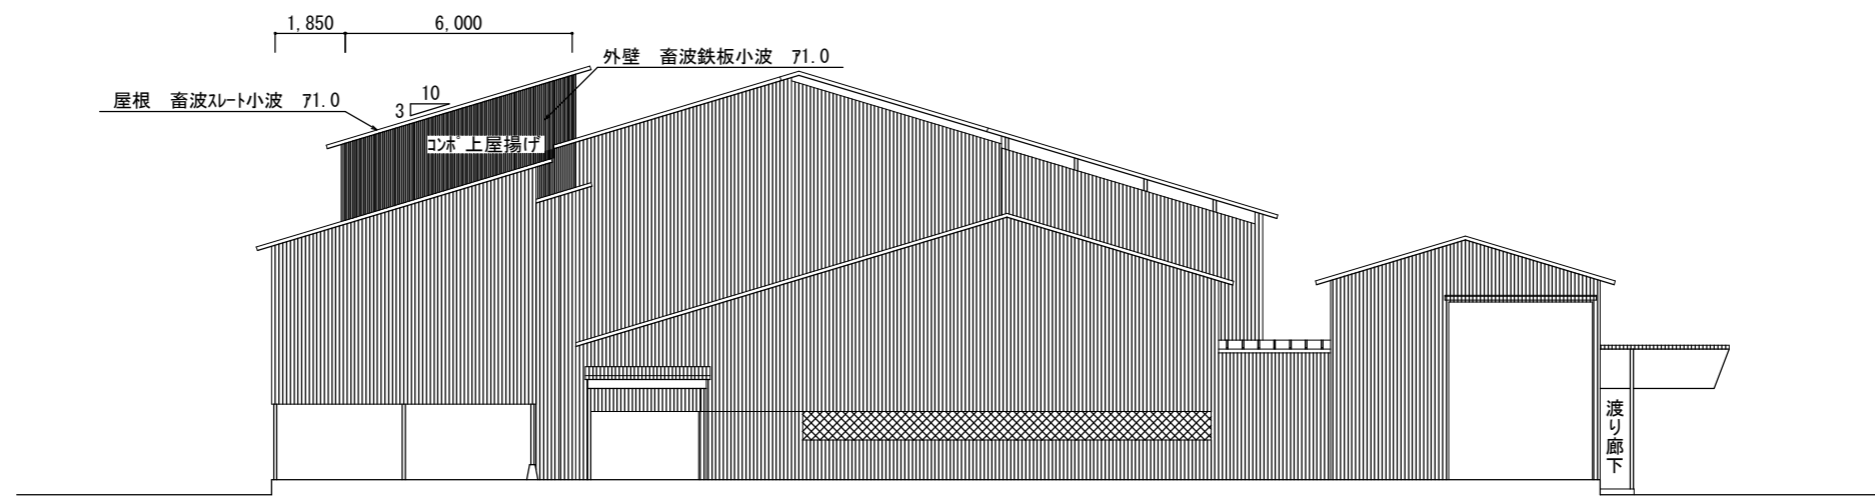


東立面図 1:200

工事名	図面種別	設計年月日		設計者	図面番号
有限会社 旭養鶏舎改修工事	乾燥場・堆肥舎 立面図1	2020.03.20			5

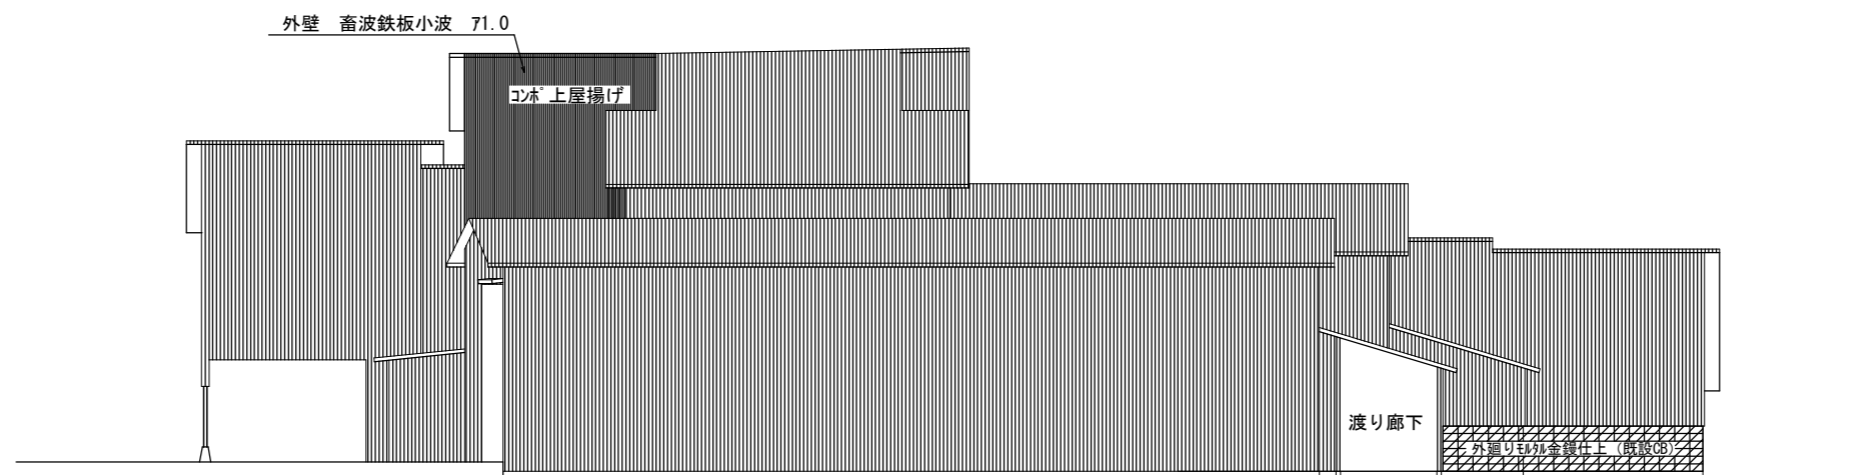

北立面図 1 : 200

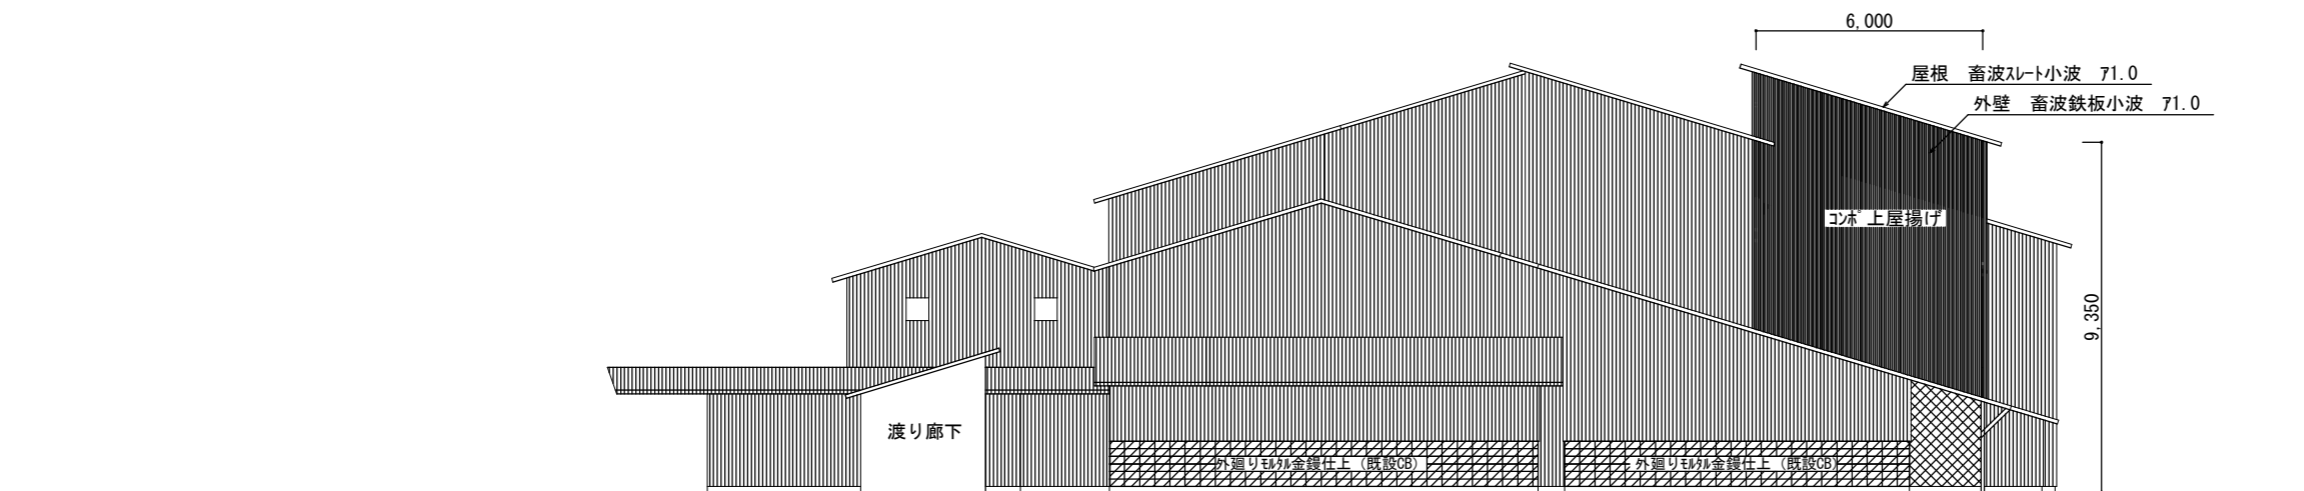

西立面図 1 : 200

工事名	図面種別	設計年月日		設計者	図面番号
有限会社 旭養鶏舎改修工事	乾燥場・堆肥舎 立面図2	2020.03.20			6