

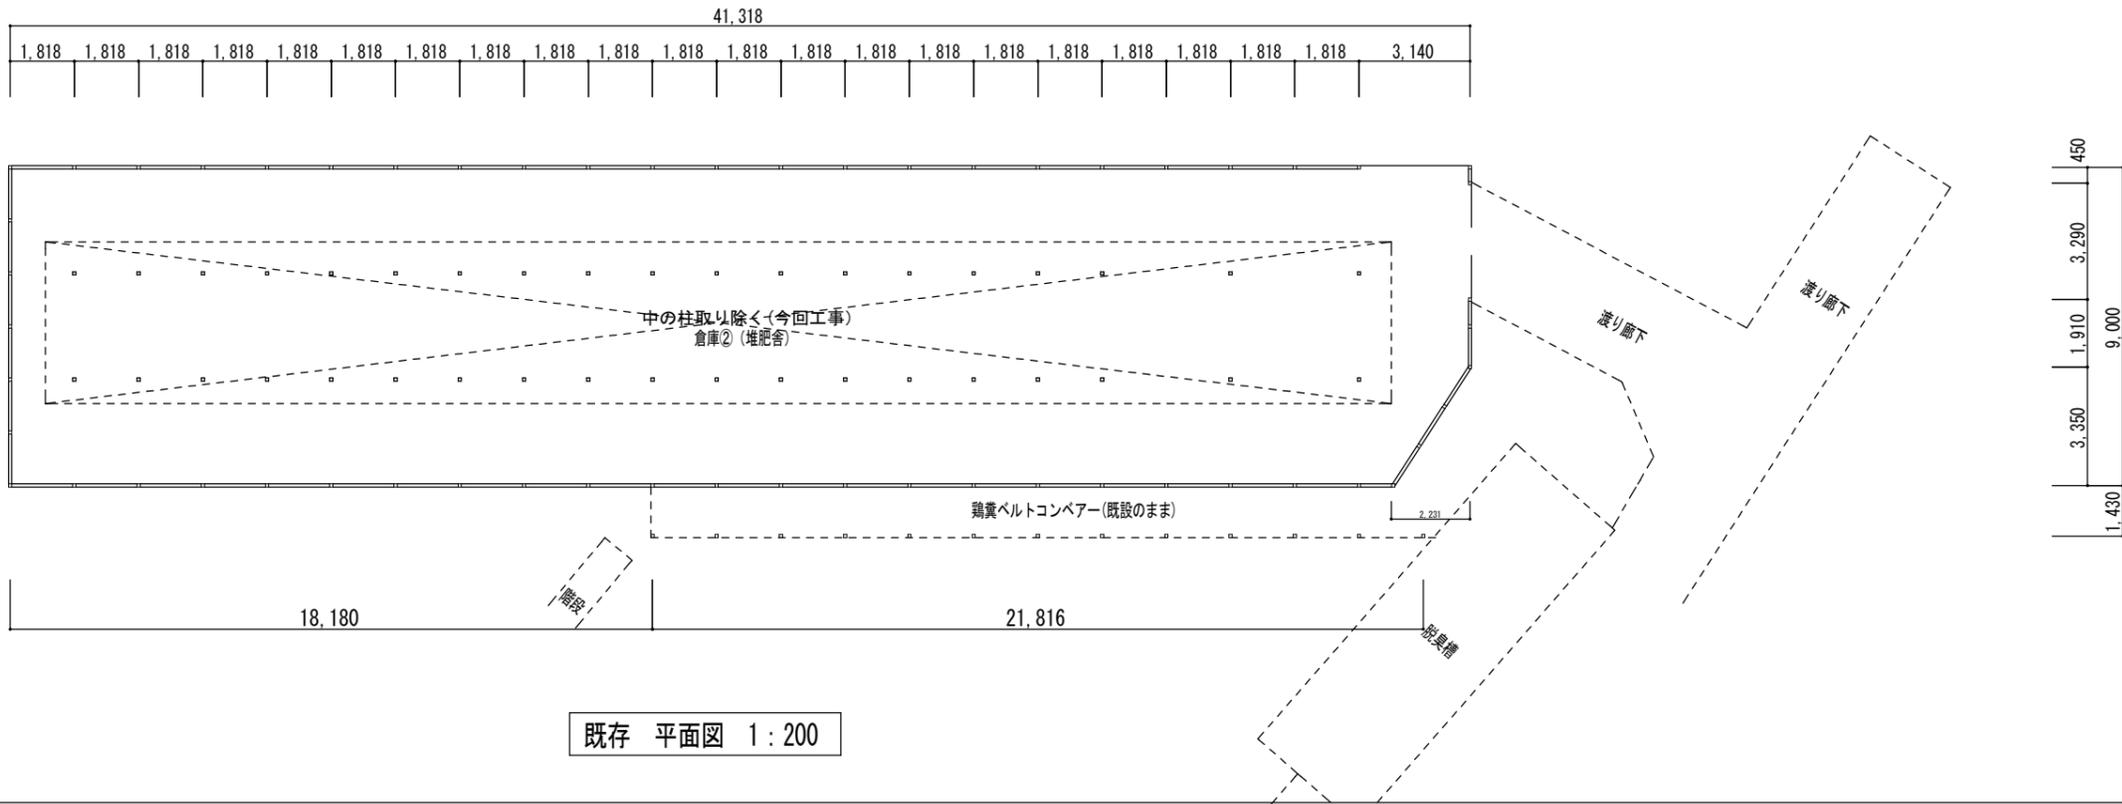


工事名	図面種別	設計年月日		設計者	図面番号
有限会社 旭養鶏舎改修工事	倉庫② (堆肥舎) 乾燥場・堆肥舎 既存平面図	2020.04.30			1

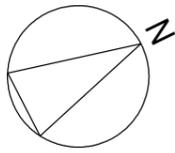


床面積表			
形状	計算式	面積(m <sup>2</sup> )	
① 領域	368.227250	368.23	
合計		368.23	

既存平面図 1:200

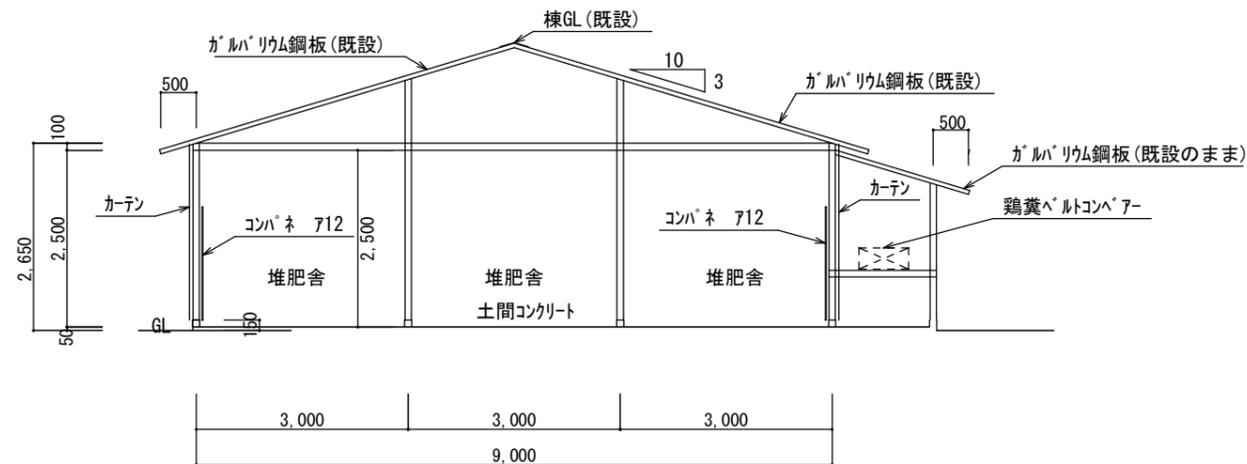


既存断面図 1:100


工事名	図面種別	設計年月日	設計者	図面番号
有限会社 旭養鶏舎改修工事	倉庫② (堆肥舎) 既存平面図 既存断面図	2020.02.26		1

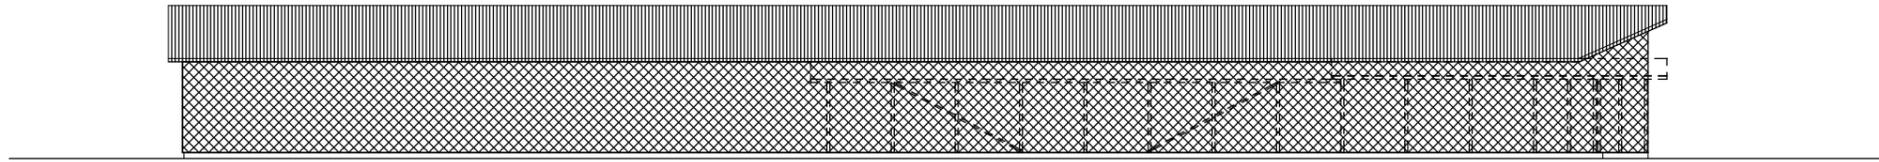


既存 東立面図 1:200

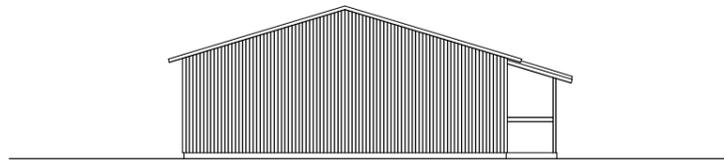

既存 南立面図 1:200

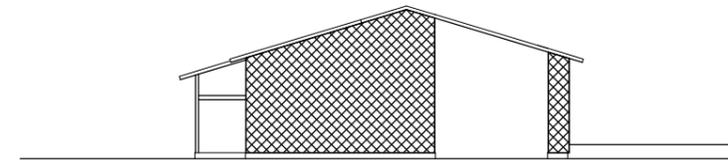

既存 北立面図 1:200

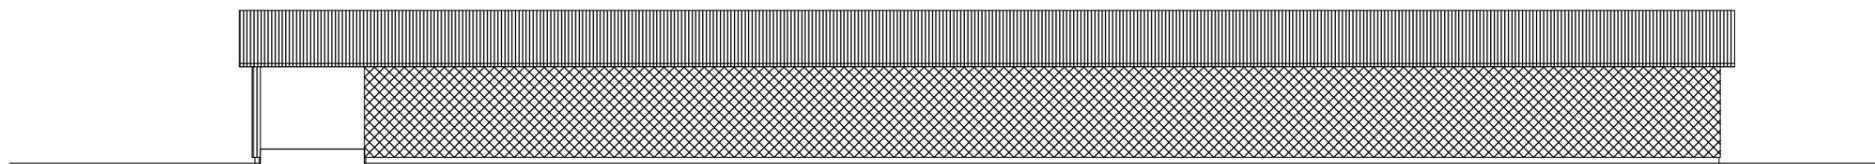

既存 西立面図 1:200

工 事 名	図 面 種 別	設計年月日		設 計 者	図面番号
有限会社 旭養鶏舎改修工事	倉庫②(堆肥舎) 既存立面図	2020.02.26			2